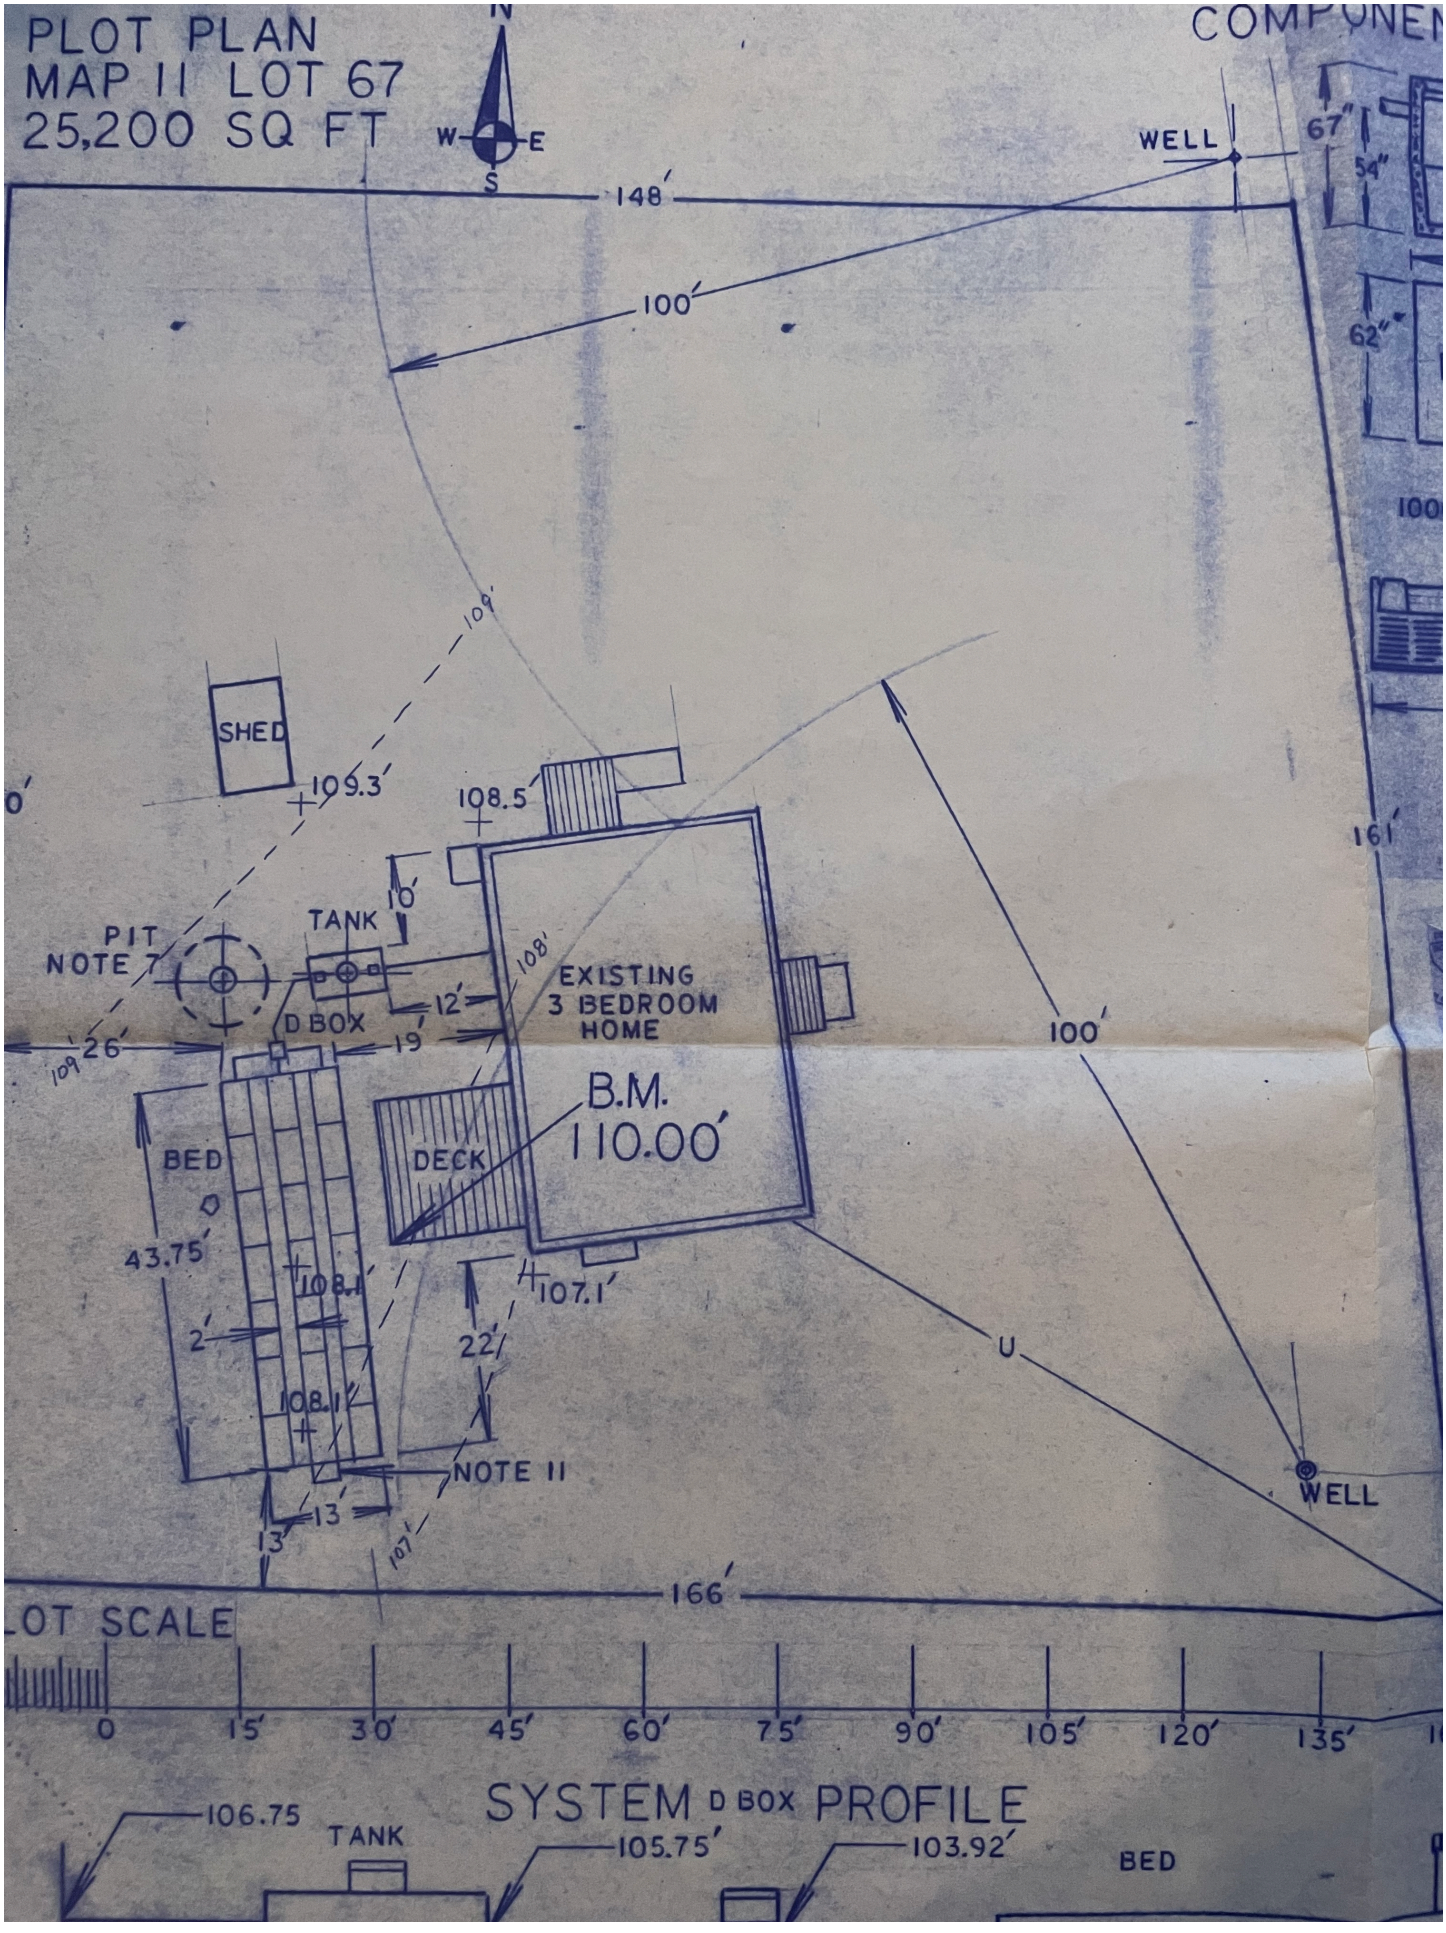
PLOT PLAN
MAP 11 LOT 67
25,200 SQ FT
N
W
E
S
COMPONEN
WELL
67"
54"
62"
148'
100'
100
109'
SHED
109.3'
108.5'
161'
10'
TANK
PIT
NOTE 7
108'
EXISTING
3 BEDROOM
HOME
12'
D BOX
19'
26'
109'
100'
B.M.
110.00'
BED
DECK
43.75'
108.1'
107.1'
2'
22'
108.1'
U
WELL
NOTE 11
13'
13'
107'
166'
LOT SCALE
0
15'
30'
45'
60'
75'
90'
105'
120'
135'
SYSTEM D BOX PROFILE
106.75
TANK
105.75'
103.92'
BED